Maître d'Ouvrage

DEPARTEMENT DE LA SAVOIE

Commune de Montricher - Albanne

Mairie
73870 MONTRICHER ALBANNE
Tél. 04 79 59 61 50 6 Fax : 04 79 59 67 27

Nature des Ouvrages

ALIMENTATION EN EAU POTABLE

REALISATION D'UN RESERVOIR DE 300M3 AU BOCHET

TRAVAUX

Désignation de la pièce

installation de chantier

Indice	Date	Mise à jour	Chargés d'affaire
e			
d			
c			
b			
a	20/05/09	Version initiale	FLA

Echelle : 1/250

Désignation de la pièce : C73-173AE091-DCE-6.2a

Maître d'Oeuvre

PROFILS ETUDES
DEVELOPPEMENT
17 rue des Diables Bleus
73 000 CHAMBERY
Tél : 04 79 26 59 29 - Fax : 04 79 26 59 30
Email : ped@profilsetudes.fr - http://www.profilsetudes.fr

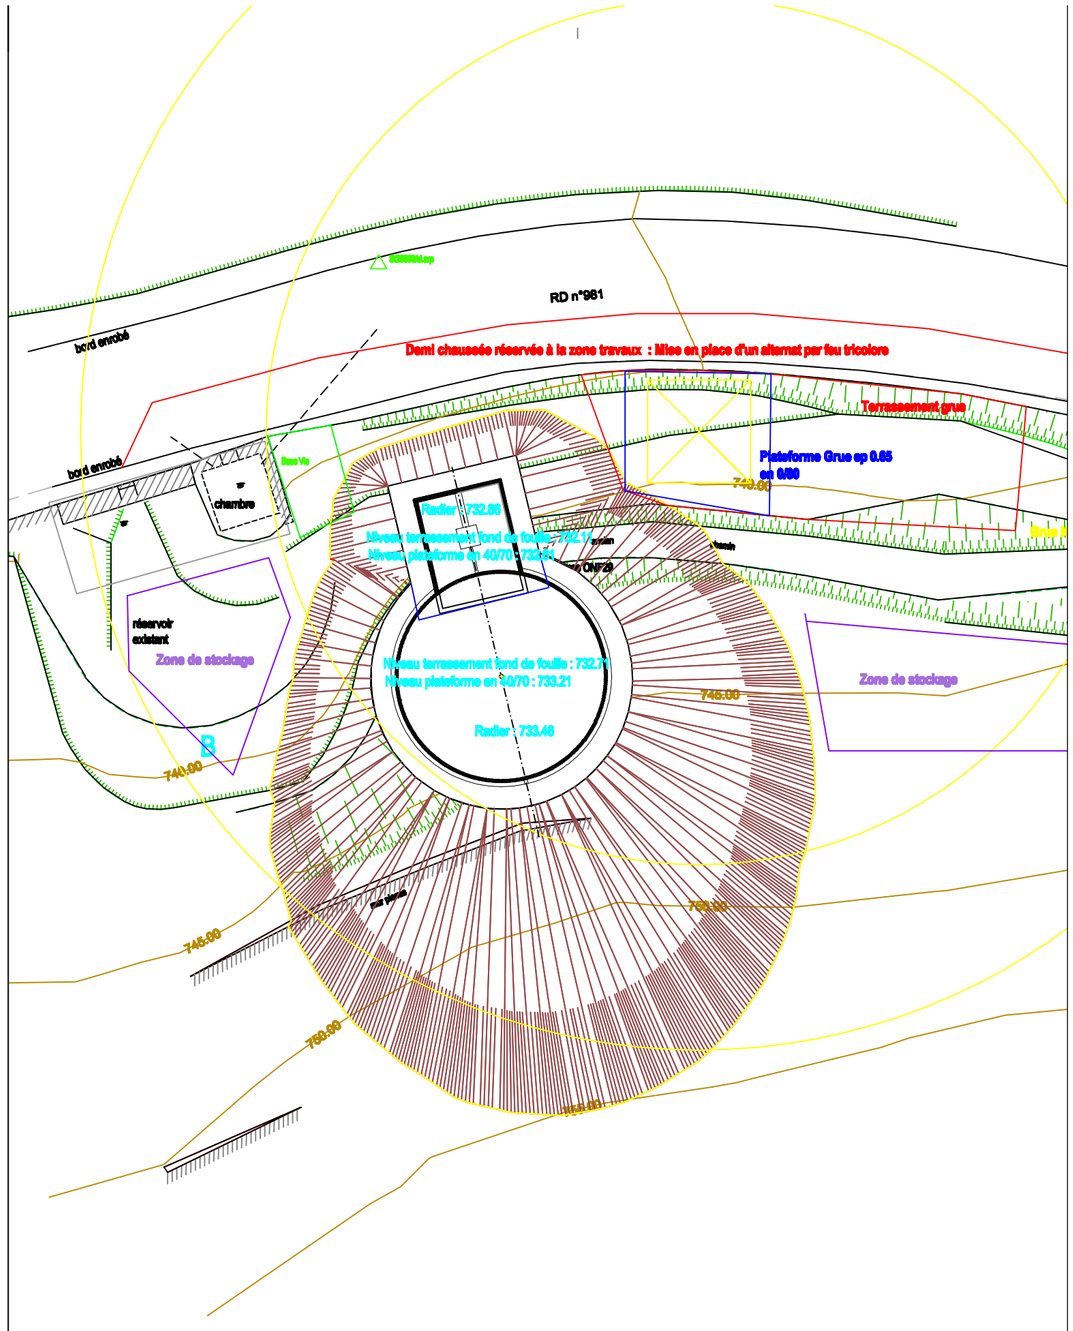

MIDALI
TRAVAUX PUBLICS
CANALISATIONS
BÂTIMENT
38570 THEYS
TÉL. 04 76 71 05 21
FAX 04 76 71 08 74

AFAQ ISO 9002
AFAQ N°QUAL/2000/147/03

COMMUNE DE MONTRICHER - CREATION D'UN RESERVOIR D'EAU POTABLE

PLANNING PREVISIONNEL HORS INTEMPERIES

MT	Marge Totale : Marge ayant un impact sur une autre tâche
ML	Marge Libre : Marge n'ayant aucun impact sur une autre tâche
	Tâche critique : Aucune marge possible sinon modification du délais

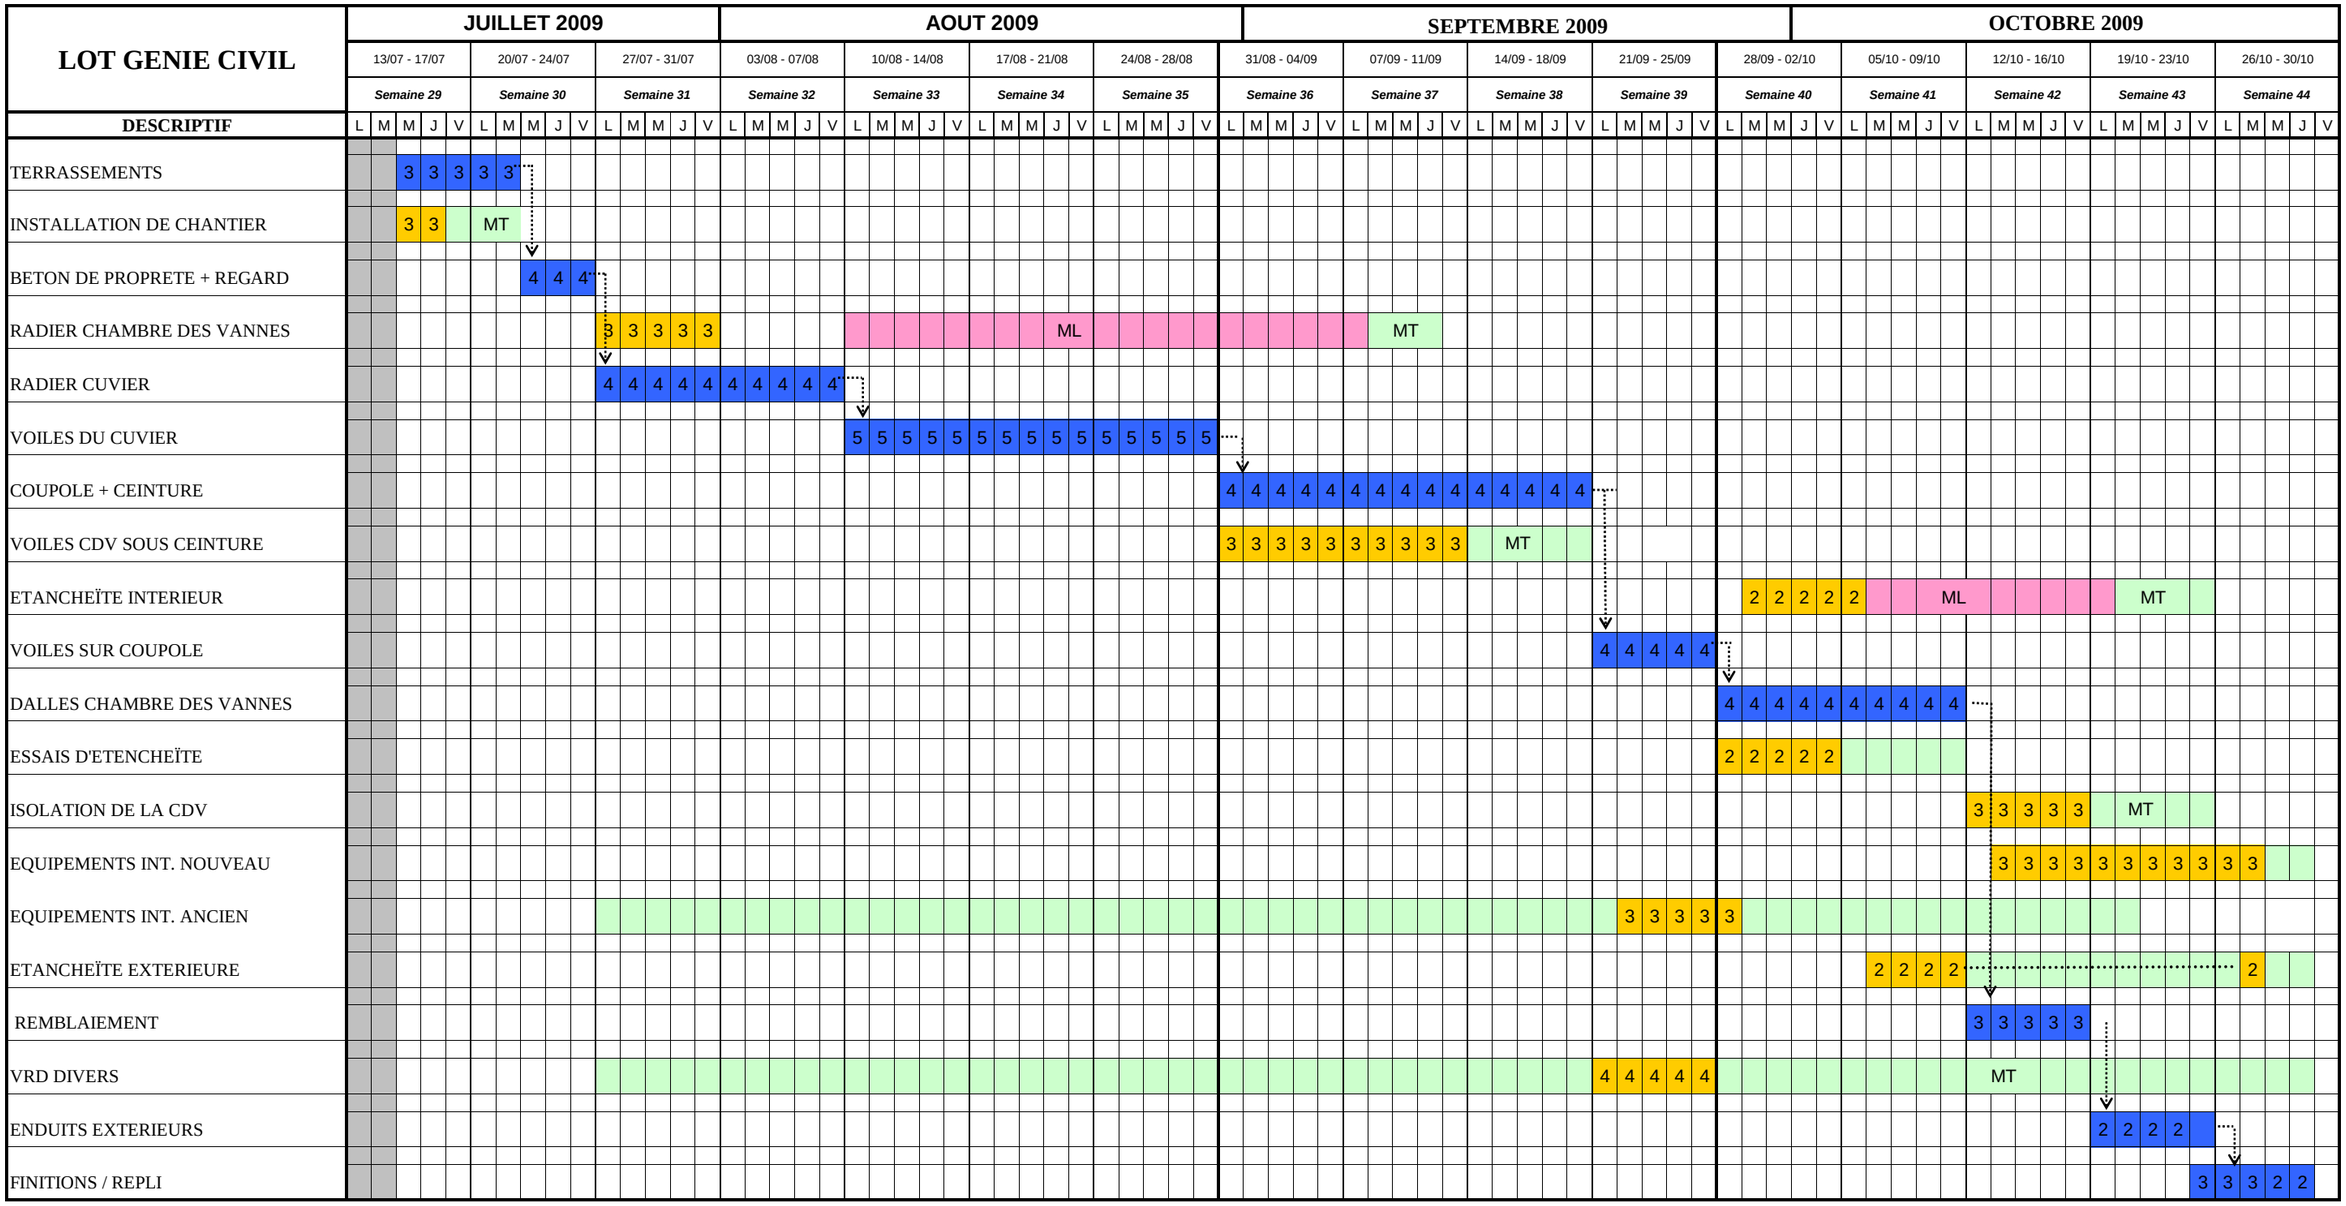

Jours	1	2	3	4	5	6	7	8	9	10	11	12	13	14	15	16	17	18	19	20	21	22	23	24	25	26	27	28	29	30	31	32	33	34	35	36	37	38	39	40	41	42	43	44	45	46	47	48	49	50	51	52	53	54	55	56	57	58	59	60	61	62	63	64	65	66	67	68	69	70	71	72	73	74	75	76	77	78	79	80
Effectif journalier	0	0	6	6	3	3	3	4	4	4	7	7	7	7	7	4	4	4	4	4	5	5	5	5	5	5	5	5	5	5	5	5	5	5	5	7	7	7	7	7	7	7	7	7	7	4	4	4	4	4	8	11	11	11	9	8	8	8	8	6	6	6	6	6	9	9	9	9	5	5	5	6	6	8	2	2	0
Effectif cumulé	0	0	6	12	15	18	21	25	29	33	40	47	54	61	68	72	76	80	84	88	93	98	103	108	113	118	123	128	133	138	143	148	153	158	163	170	177	184	191	198	205	212	219	226	233	237	241	245	249	253	261	272	283	294	305	314	322	330	338	346	352	358	364	370	376	382	391	400	409	418	423	428	433	438	444	450	458	460	462	462